


Y 2567462.284
X 5707853.510

Y 2566844.424
X 5713293.535

Y 2570214.591
X 5708166.108

Y 2569596.731
X 5713606.133

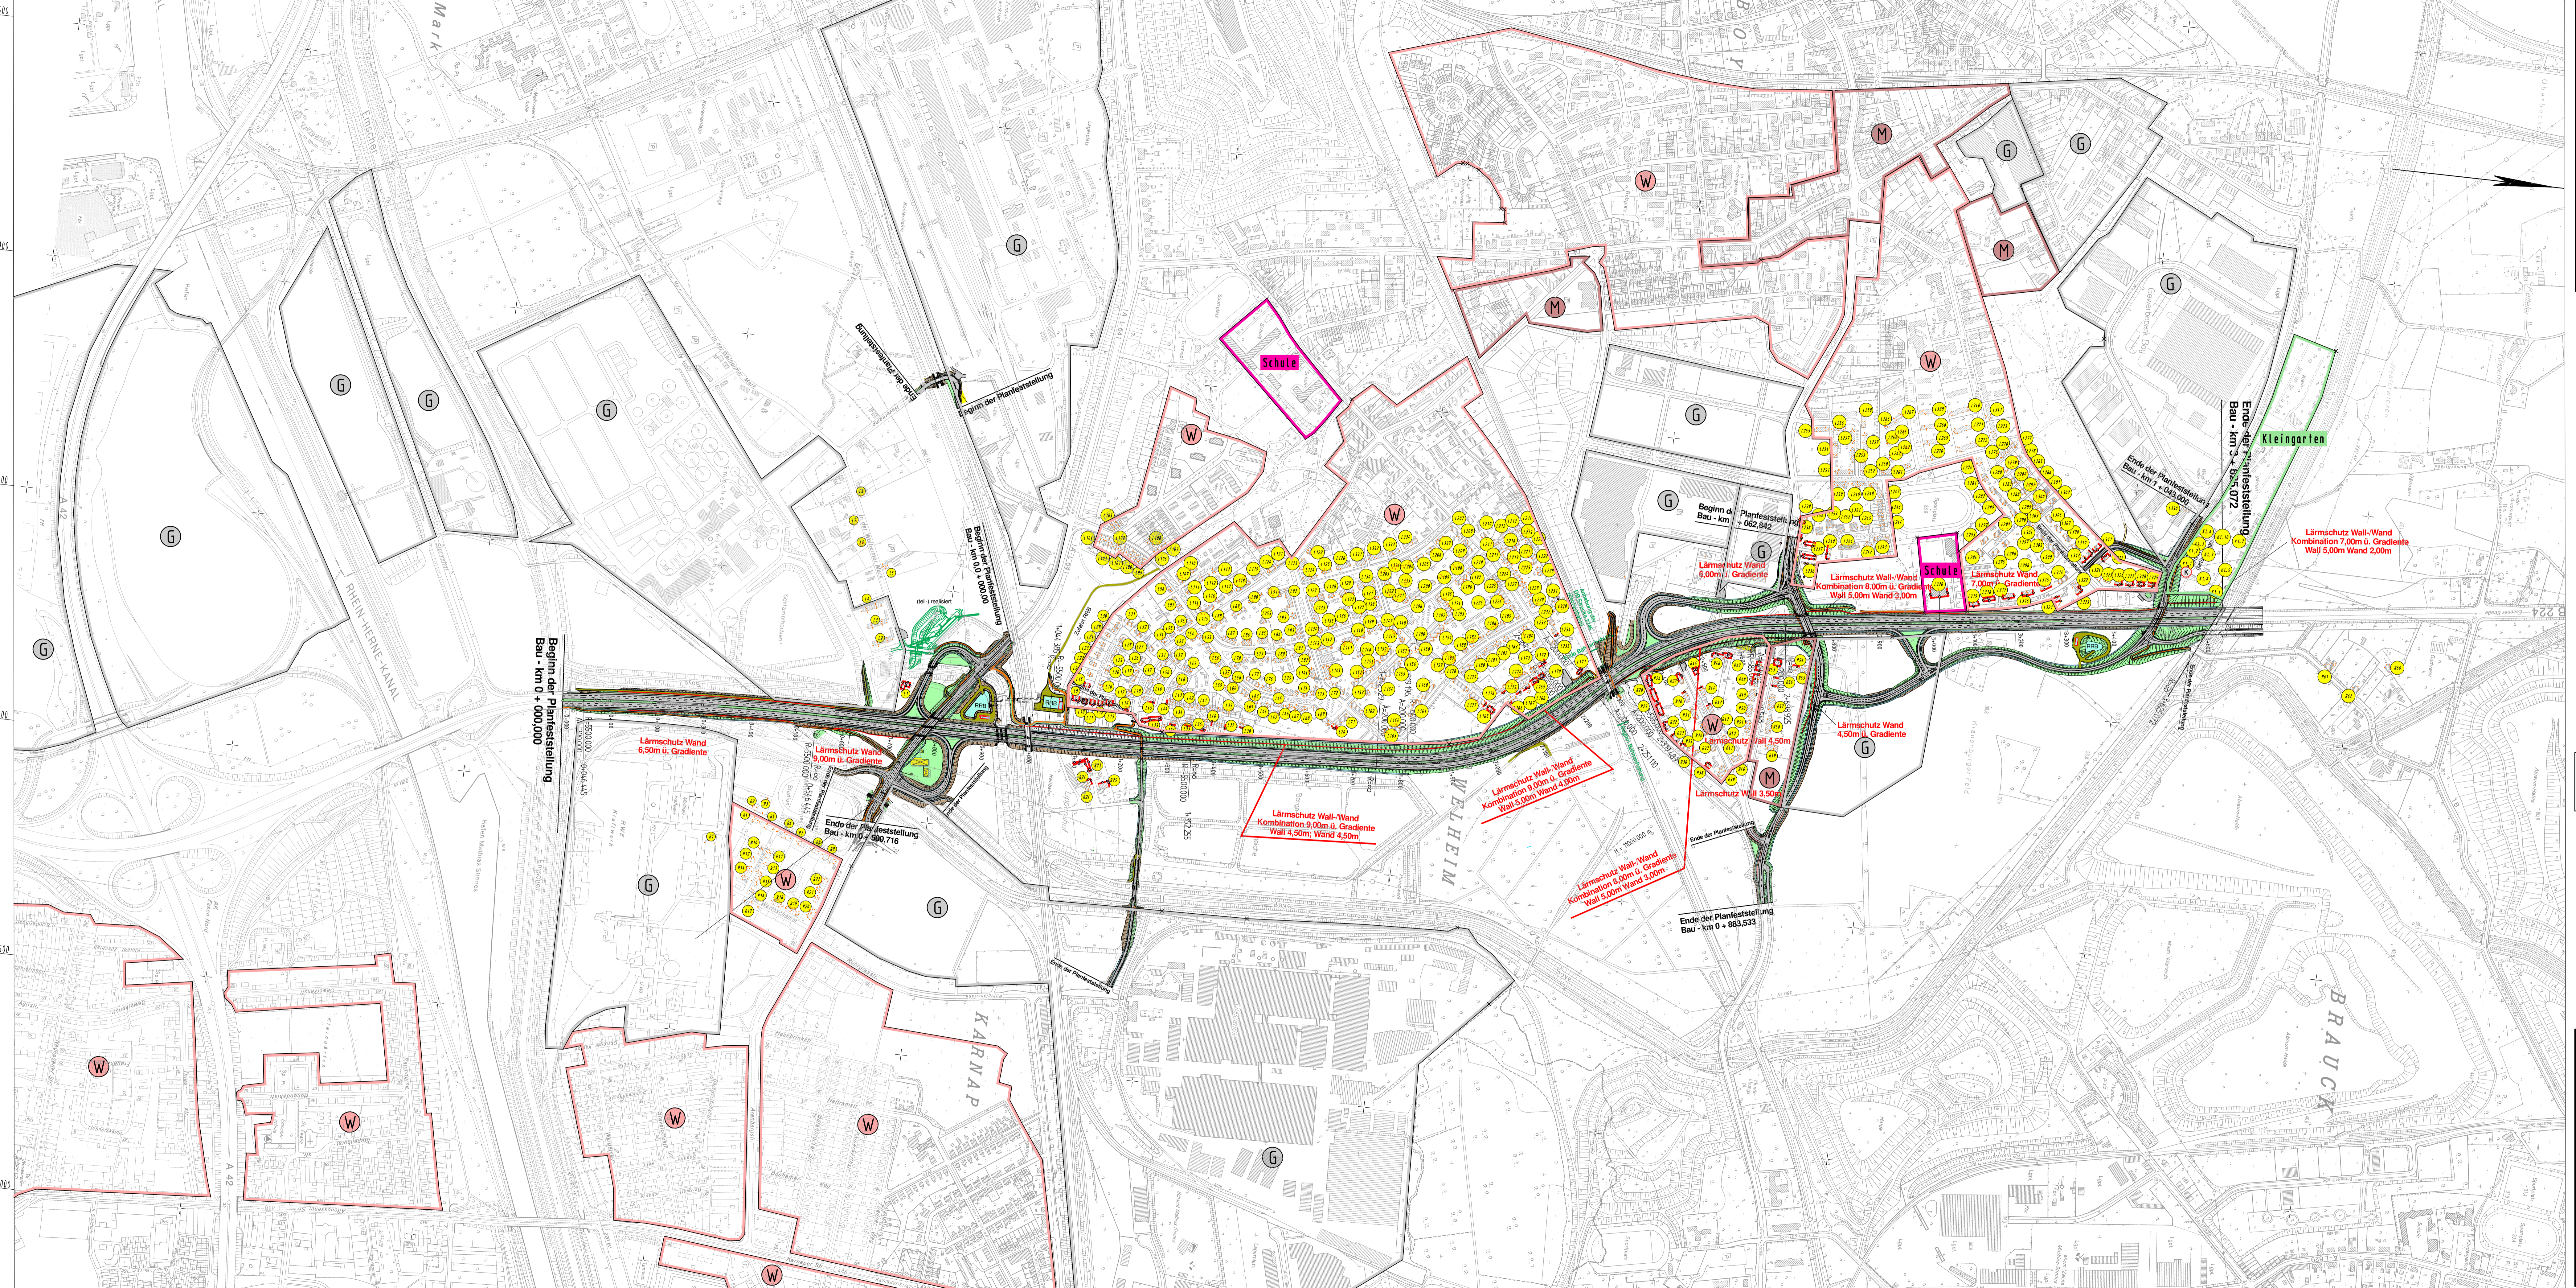

ZEICHENERKLÄRUNG:

- Substrat: Einrichtungsfläche, Pflanzfläche, Hochbett mit Filterplatte, Entwässerung, Entwässerung, Wirtschaftsweg
- Barriere: Geglittene Böschung, Geglittener Abbruch
- Nähepunkt: Nähepunkt
- Fahrtbegrenzung: Fahrbahnbegrenzung
- Bestand: Bestand
- Gepiet: Gepiet
- nachträgliche Darstellung: nachträgliche Darstellung
- Planung: Planung
- Entwurf: Entwurf
- Sammlung: Sammlung


Lärmtechnische Inhalte

Berechnungsprofil

- Gebüdeseiten erhalten passiven Lärmschutz, wenn keine ausreichende Schalldämmung vorhanden ist.
- Außenbereich (Kleingarten) mit Überschreitung des IGW

Flächenanzahl aus FNP (Stadt Ballrop u. Essen)

IGW Tag/Nacht	IGW
Wohngebiet	59/49 dB(A)
Mischgebiet	64/54 dB(A)
Gewerbegebiet	69/59 dB(A)
Schule	57/... dB(A)
Kleingarten	64/... dB(A)

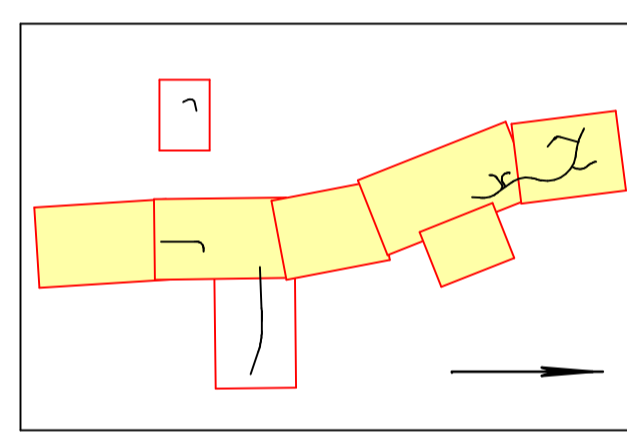

nts Berater Ingenieure & Stadtplaner
 Vermessung, Straßen- und Verkehrsplanung, Bauleitung, Stadtplanung, Landespflege, Siedlungswasserwirtschaft, Wasserbau, Lärmschutz, Verkehrstechnik, Leitungsplanung, Dokumentation
 44185 Münster, Herwarth-Str. 14, 052032000 Fax: 05203 20000
 Homepage: www.nts.de eMail: info@nts.de

Satzungsplan ausgelegt

in der Zeit von _____ bis _____

in der Gemeinde _____

Zeit und Ort der Auslegung sind rechtzeitig vor Beginn der Auslegung öffentlich bekannt gemacht worden.

Gemeinde: _____ (Dienstseigel)

Unterschrift: _____

Regionalniederlassung Ruhr
 Harpener Hellweg 1-44791 Bochum

Strassen.NRW

Straße	von NK / Abschnitt	nach NK / Abschnitt	Stationsbereich	Projekt-Nr.
A 52	01	02		02-0174
Nächster Ort:	Stadt Ballrop / Stadt Essen			Blatt-Nr. 11.2 II

Bau der A 52
 AK Essen-N (B 224) - AK Essen/Gladbeck (m)
 Teil 01 AK Essen-N (B 224) - AK Essen/Gladbeck I (StGr. Ballrop/Gladbeck)

Deckblatt II

Planfeststellung

ges. Bau-km 0 + 000,00 - 3 + 625,072

lärmetechnische Unterlage
 Übersichtslegeplan
 Maßstab 1:5000

Aufgestellt: Ort: Bochum 31.03.2011
 Der Leiter der Regionalniederlassung Ruhr
 UG: Sauerwein-Bräselek
 (Regierungsbaudirektion)